

T.C
YERKÖY BELEDİYE BAŞKANLIĞI
İmar ve Şehircilik Müdürlüğü

Sayı : 99679435-115.01/121
Konu :İlan

28.03.2022


BELEDİYE BİLGİ İŞLEM SERVİSİNE
YERKÖY

Belediye Meclisimizin 21.03.2022 tarih ve 17 sayılı Kararı ile onaylanan İlçemiz Karacaşar mahallesi 102 ada 1 nolu parselin kapsadığı adadaki plan değişikliğine ait ekteki ilan metnimizin 1 ay süreyle Belediyemiz internet sayfasında yayınlanması hususunda gereğini rica ederim.

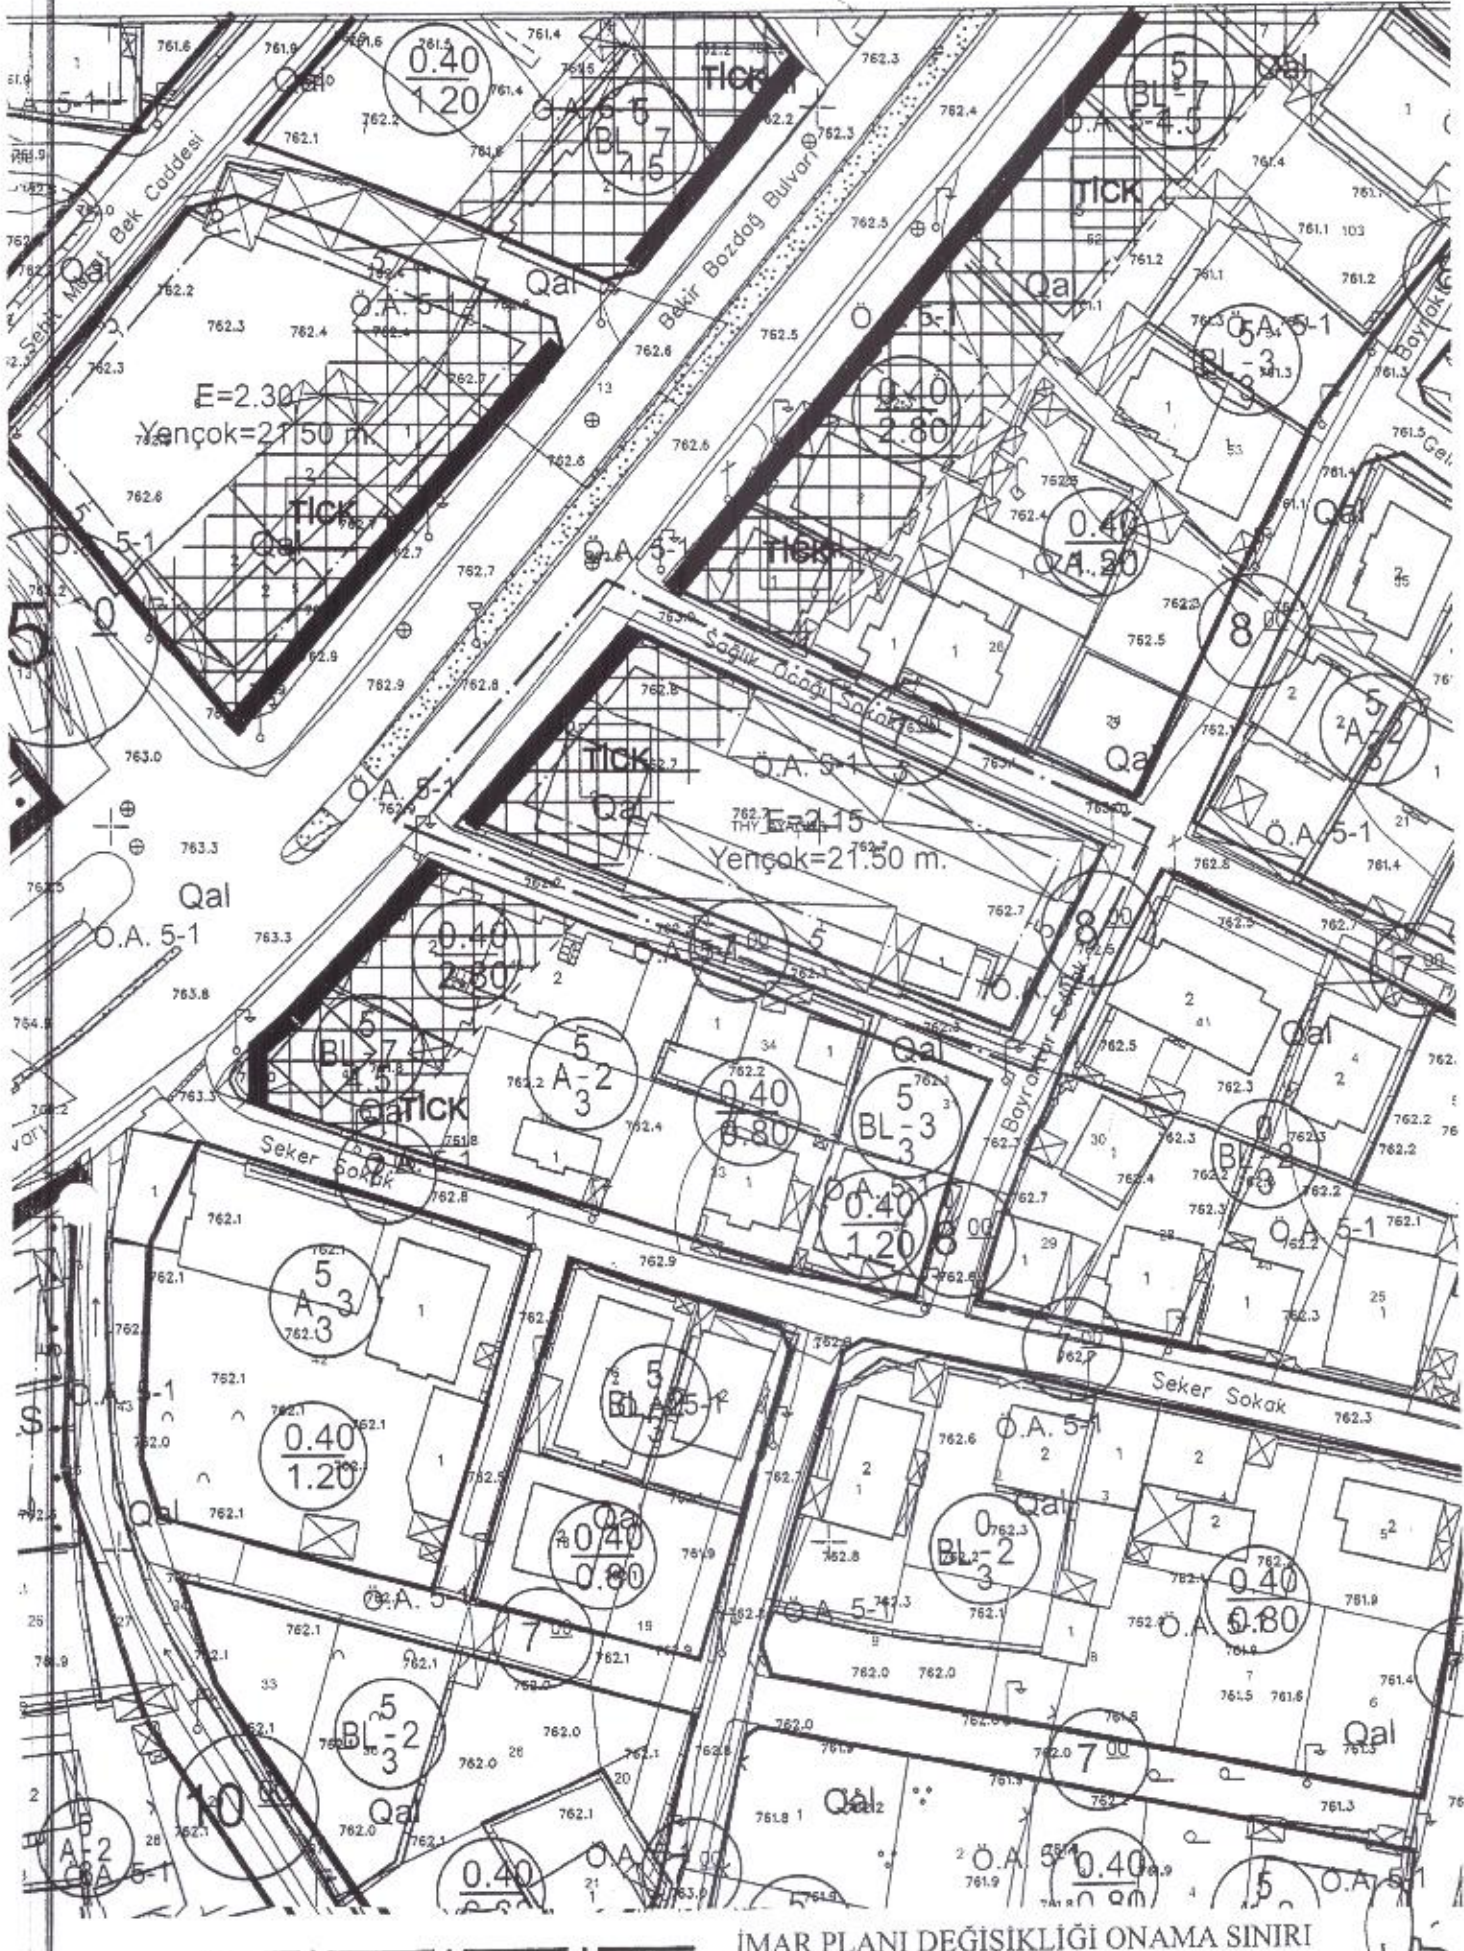

Ferhat YILMAZ
Belediye Başkanı

İLAN
YERKÖY BELEDİYE BAŞKANLIĞINDAN

Belediye Meclisimizin 21.03.2022 tarih ve 17 sayılı Kararı ile onaylanan İlçemiz Uygulama İmar Plan sınırları içerisinde İ32.c.15a.2.c paftasının 626400-626600 yatay ve 4390800-4391000 dikey koordinatları arasında kalan 102 ada 1 nolu parselin bulunduğu kısımdaki imar adasında yapılaşma koşulu olan ayırık nizam 7 kat ticari+konut ve ayırık nizam 3 kat konut yapılaşma koşulu olan imar adasına yeni yapılaşma koşulu olarak E:2.15 ve Yençok:21.50 metre olarak yeniden düzenlenmesi ve plan notlarına ise imar adasının ticaret+konut yapılaşması bulunan alanlara yapılacak yapıların zemin kat üstünde bulunan birinci normal katların konut yada ticari fonksiyonda kullanılması plan üzerinde belirlenen emsal değerini aşmaması zemin kat ile birlikte irtibatlı olarak değerlendirilmesi Belediyemiz Meclisince uygun bulunularak onaylanmıştır.Bu plan değişikliğine ait İlanlar Belediyemiz Zabıta Müdürlüğü İlan Panosu,İlan Sevisi,İnternet sayfamızda ve Karacaşar mahallesi Muhtarlığında ilana çıkarılmıştır.İlgililere ilanen duyurulur.


Ferhat VILMAZ
Yerköy Belediye Başkanı

İMAR PLANI DEĞİŞİKLİĞİ - ÖLÇEK : 1 / 1000



İMAR PLANI DEĞİŞİKLİĞİ ONAMA SINIRI